

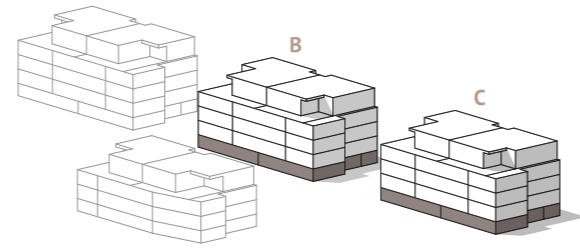


KELLER HAUS B + C.  
ERDGESCHOSS.

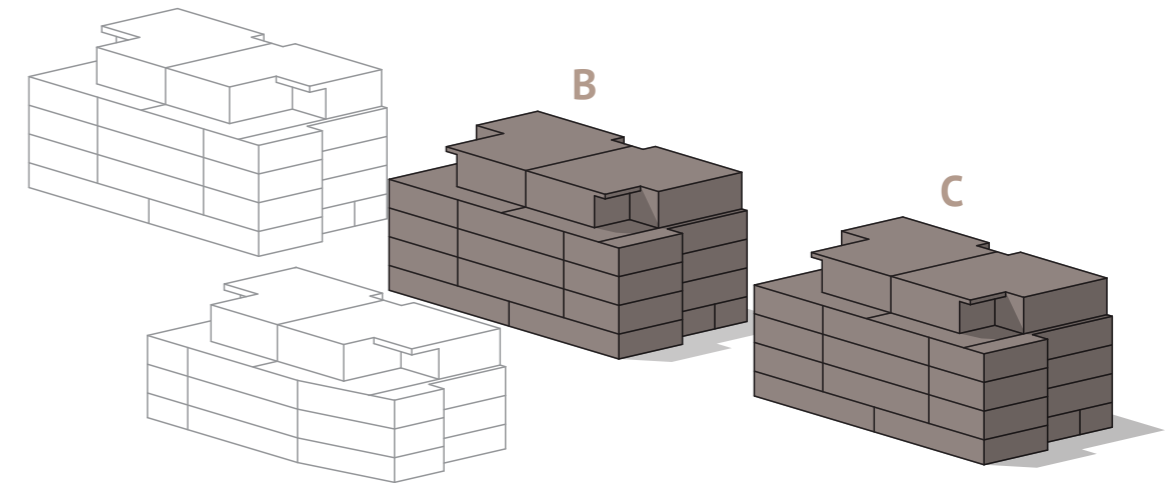

**hansjunger**

HAUS B + C  
TIEFGARAGE UND ERDGESCHOSS  
KELLER / PARKPLÄTZE / ANDERE RÄUME

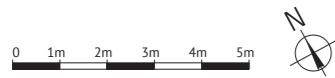


**Kellerabteil  
mit Wohnungs-Nr.:**

- 17 B 2.1, 9.8 m<sup>2</sup>
- 18 B 4.2, 10.4 m<sup>2</sup>
- 19 B 4.1, 10.4 m<sup>2</sup>
- 20 B 3.1, 10.3 m<sup>2</sup>
- 21 B 1.2, 9.5 m<sup>2</sup>

**Kellerabteil  
mit Wohnungs-Nr.:**

- 22 C 2.1, 9.8 m<sup>2</sup>
- 23 C 4.2, 10.4 m<sup>2</sup>
- 24 C 4.1, 10.4 m<sup>2</sup>
- 25 C 3.1, 10.3 m<sup>2</sup>
- 26 C 1.2, 9.5 m<sup>2</sup>

# KELLER UND PARKPLÄTZE HAUS B + C. UNTERGESCHOSS / TIEFGARAGE.

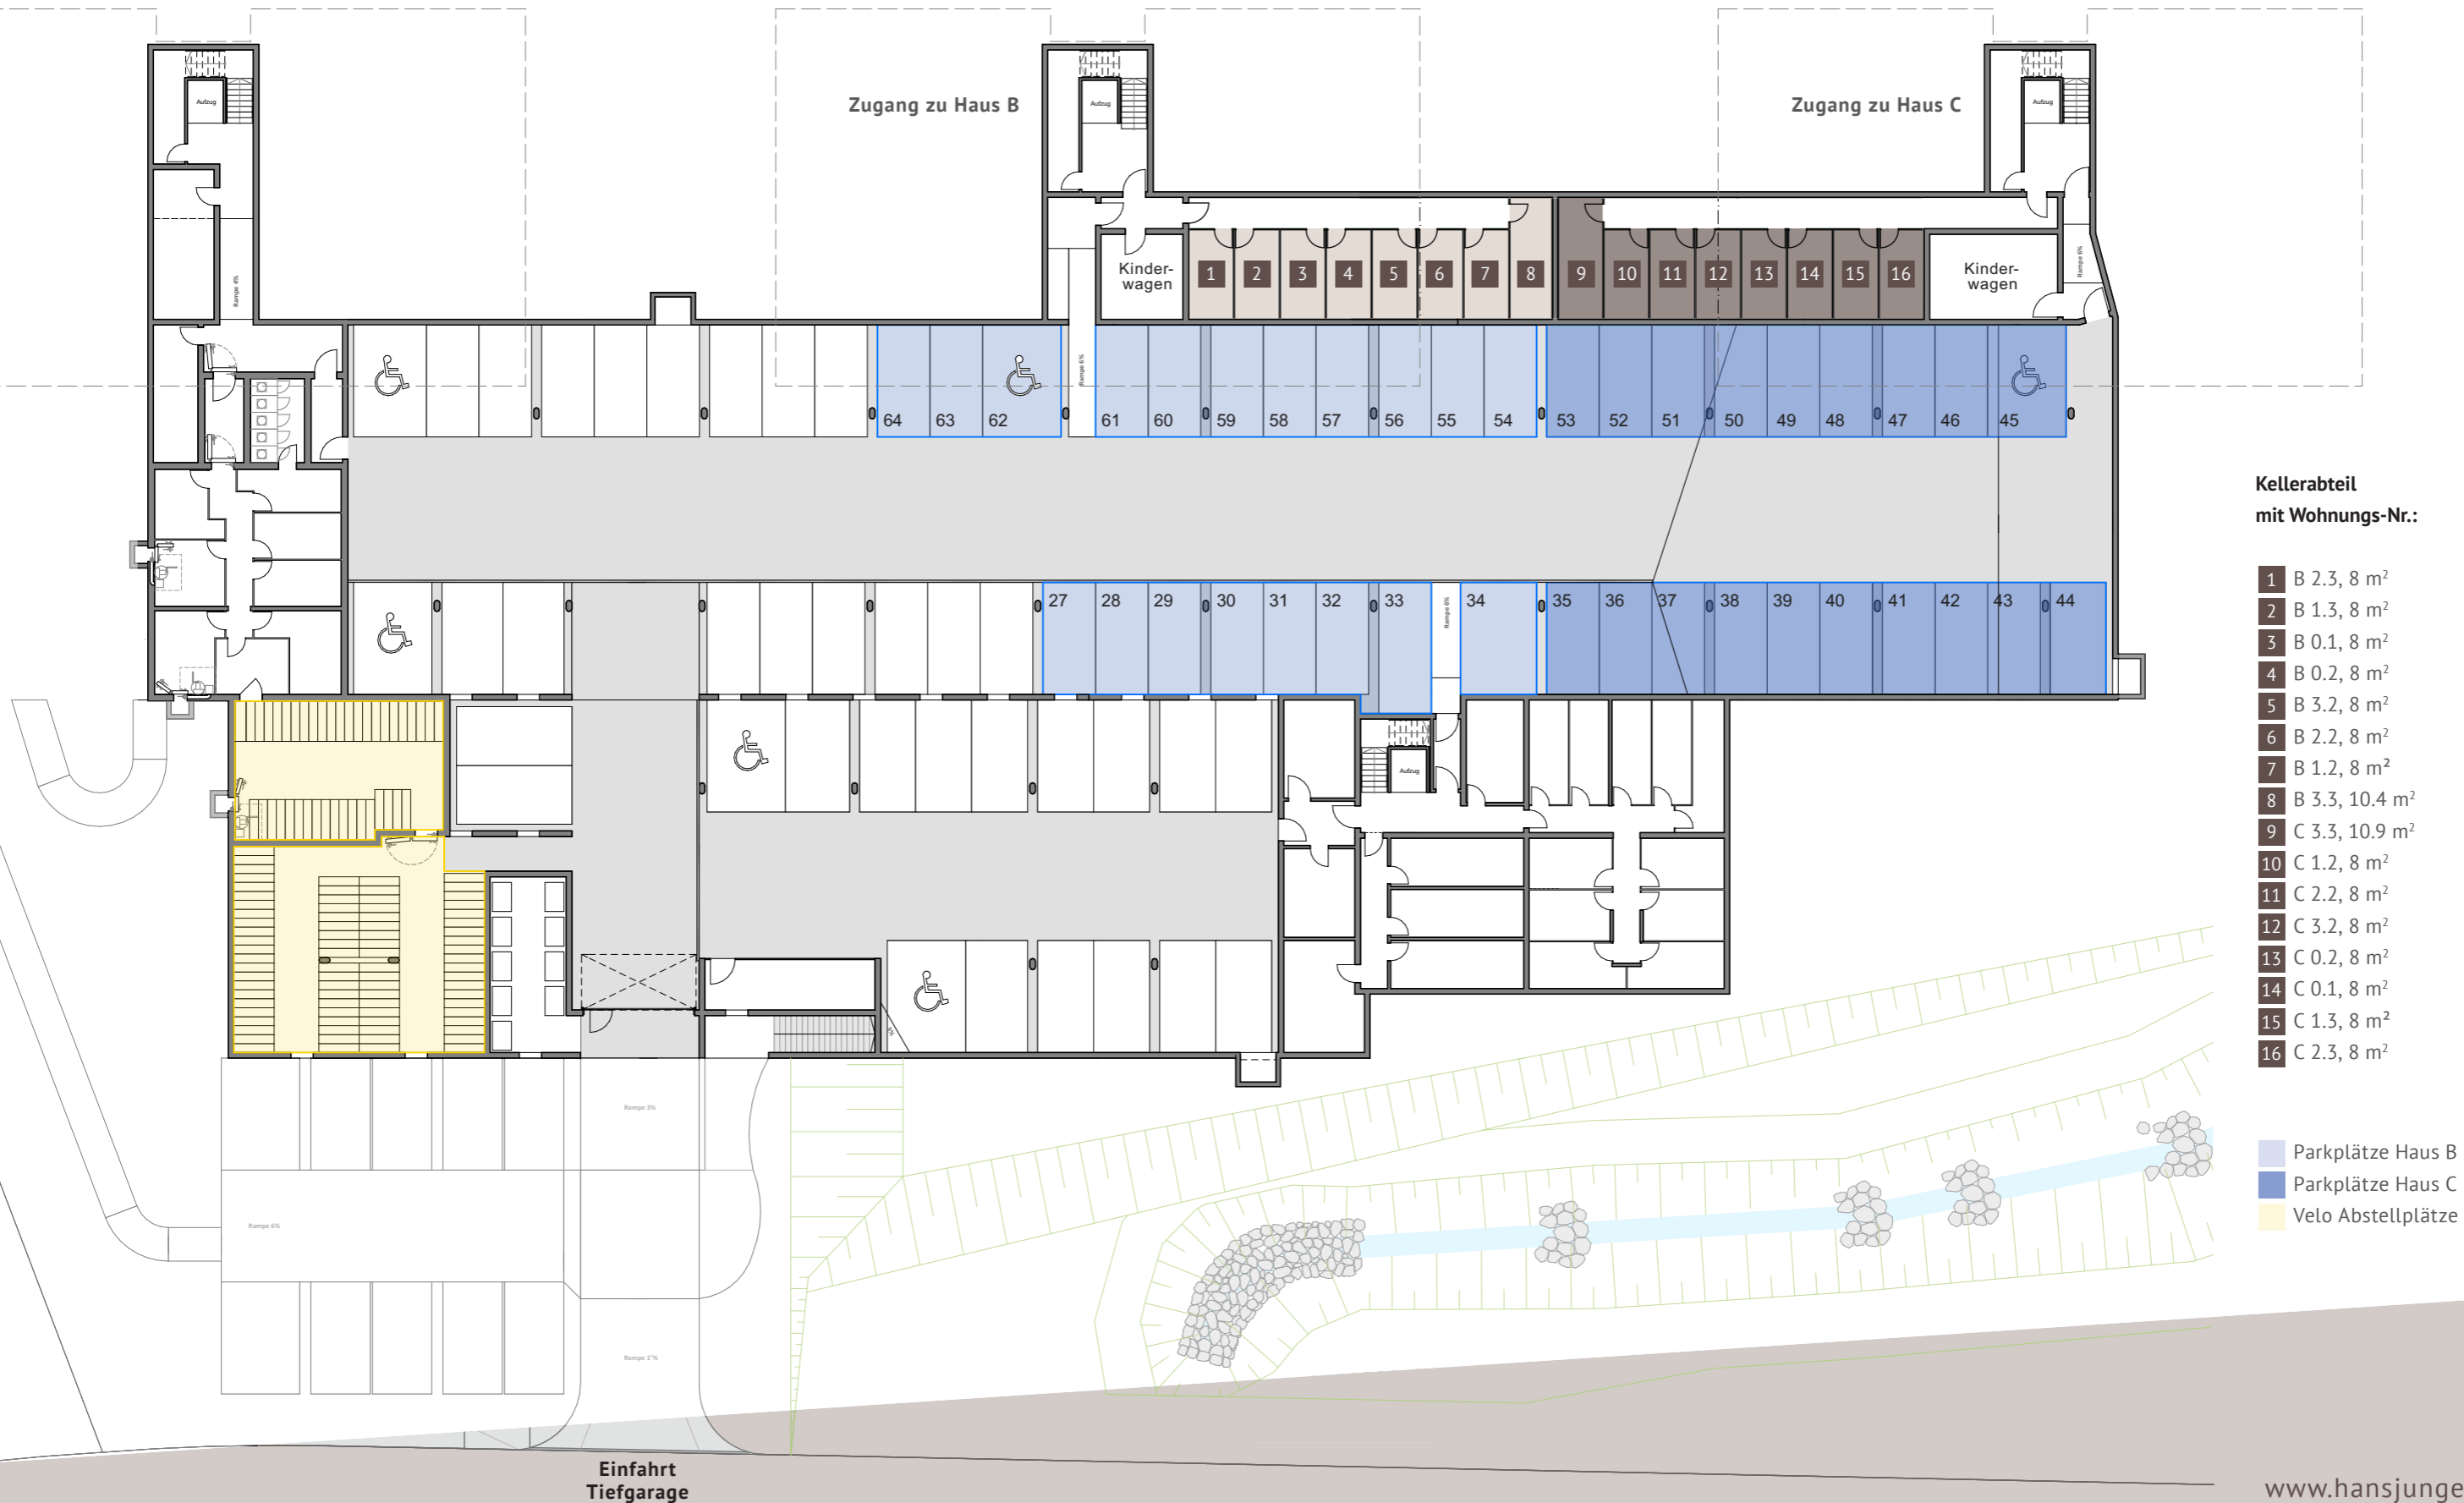

## Kellerabteil mit Wohnungs-Nr.:

- 1 B 2.3, 8 m<sup>2</sup>
- 2 B 1.3, 8 m<sup>2</sup>
- 3 B 0.1, 8 m<sup>2</sup>
- 4 B 0.2, 8 m<sup>2</sup>
- 5 B 3.2, 8 m<sup>2</sup>
- 6 B 2.2, 8 m<sup>2</sup>
- 7 B 1.2, 8 m<sup>2</sup>
- 8 B 3.3, 10.4 m<sup>2</sup>
- 9 C 3.3, 10.9 m<sup>2</sup>
- 10 C 1.2, 8 m<sup>2</sup>
- 11 C 2.2, 8 m<sup>2</sup>
- 12 C 3.2, 8 m<sup>2</sup>
- 13 C 0.2, 8 m<sup>2</sup>
- 14 C 0.1, 8 m<sup>2</sup>
- 15 C 1.3, 8 m<sup>2</sup>
- 16 C 2.3, 8 m<sup>2</sup>

- Parkplätze Haus B
- Parkplätze Haus C
- Velo Abstellplätze